

PRZEDSIĘBIORSTWO WODOCIĄGÓW I KANALIZACJI Spółka z o.o. w SIEDLCACH

08-110 SIEDLCE ul. Leśna 8
NIP: 821-000-76-04, REGON: 710008012
www.pwik.siedlce.com

fax +48 (025) 643-65-93
tel. sekretariat +48 (025) 640-28-00
e-mail: pwik.pwik@siedlce.com

Delegatura Powiatowa Miejskowa w Siedlcach
ul. Piłsudskiego 38, 08-110 Siedlce
Siedlce dn. 25.10.2004r

TELEFONY:

Pogotowie wod-kan
-czynny całą dobę
(025) 994

Dział Eksploatacji Ujęć
i Sieci
(025) 640-28-14
e-mail:
pwik.eksploatacja@siedlce.com



Oczyszczalnia Ścieków
(025) 632-42-95

Dział Techniczno-
Inwestycyjny
(025) 640-27-82
e-mail:
pwik.techniczny@siedlce.com

Obsługa klienta
(025) 640-27-97
(025) 640-27-98
e-mail: pwik.zbyt@siedlce.com

Dział Transportu
(025) 640-27-92

CERTYFIKATY:

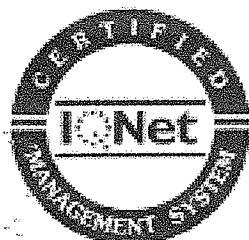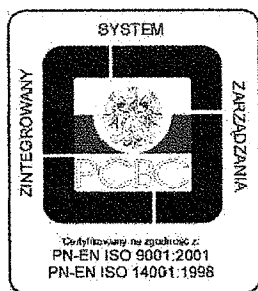

DI 485 /04

**Zakład Usług Technicznych
ALTER Sp. z o.o.
08-110 Siedlce
ul. Brzeska 137**

Przedsiębiorstwo Wodociągów i Kanalizacji Sp z o.o. w Siedlcach podaje warunki techniczne do projektowania kanalizacji sanitarnej w ulicy Formińskiego w Siedlcach.

1. Zaprojektować kanalizację sanitarną w ulicy Formińskiego na odcinku od ulicy 3-go Maja do ul. Kolejowej.
2. Projektowany kanał włączyć do istniejącej studni rewizyjnej oznaczonej na załączniku mapowym.
3. Kanalizację sanitarną zaprojektować z rur PVC typu ciężkiego dn= 250mm.
4. Na przewodzie kanalizacyjnym stosować studnie rewizyjne PVC dn= 425mm a w miejscach węzłowych z kręgów żelbetowych dn= 1200mm z felcem i włazem zatraskowym z ryglami typu ciężkiego.
5. Sieci projektować z materiałów posiadających atesty i certyfikaty dopuszczające do stosowania w budownictwie.
6. Projekt po opracowaniu uzgodnić w PWiK Sp. z o.o. w Siedlcach.
7. Warunki ważne są dwa lata od dnia ich wydania.

Z poważaniem


Opracował
inż Sławomir Zalewski

Z up. D Y R E K T O R A
K I E R O W N I K U D Z I A Ł U
T e c h n i c z n o - I n w e s t y c y j n e g o
mgr inż. Paweł Roliński

Spółka zarejestrowana w Sądzie Rejonowym dla m. st. Warszawy XXI Wydz. Gospodarczy Nr KRS 0000080539

Konta bankowe:

Kredyt Bank S.A. o/Siedlce 83 1500 1663 1216 6000 0705 0000
Bank Pekao S.A. I o/Siedlce 16 1240 2685 1111 0000 3656 0048
BPHPBK S.A. Oddział w Siedlcach 97 1060 0076 0000 4018 1000 9061

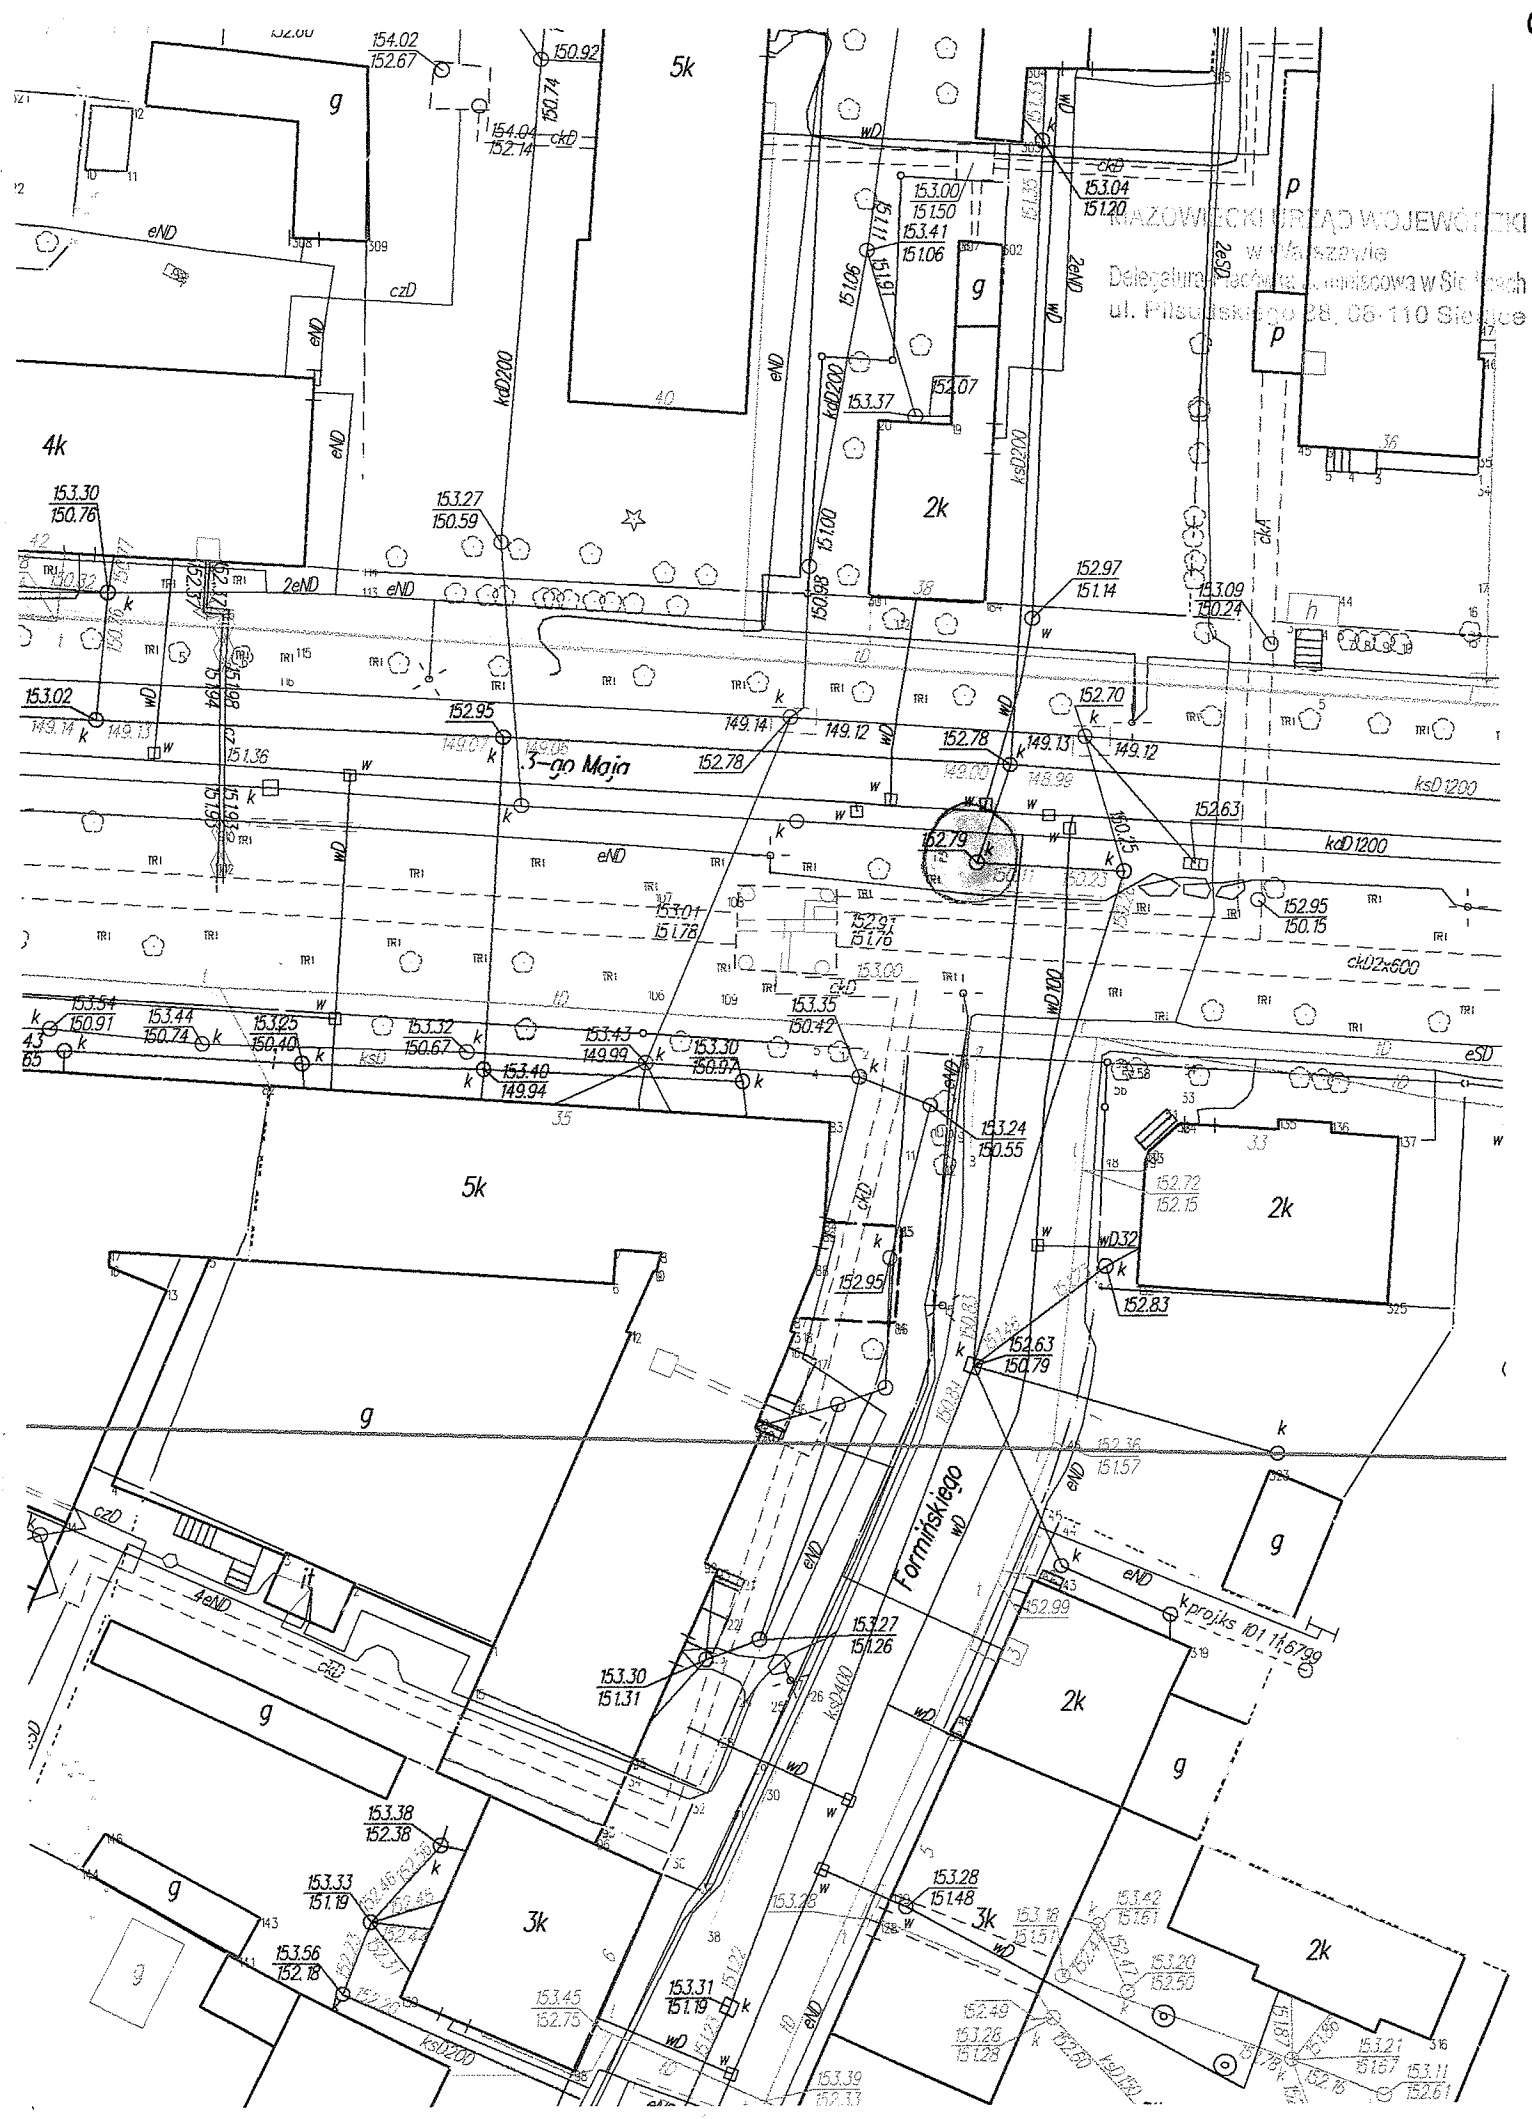

WZAWOWIECKI PRZĄD WOJEWÓDZKI
w Warszawie
Delegatura Pracownia Projektowa w Siedlcach
ul. Piłsudskiego 28, 06-110 Siedlce